

**Fóti Közszolgáltató Közhasznú Nonprofit Kft.**

2151 Fót, Malom u. 1. Tel: 06 (27) 539-680, Fax: 06 (27) 539-681

Email: fotikft@gmail.com

ikt. szám: TKK/57 /2019

tárgy: Somlyó Tó „sütögető”  
létesítése

ügyintéző: Pauscher László

**Fót Város Önkormányzat**


2151 Fót, Vörösmarty tér 1.

**Bartos Sándor** polgármester

**Tisztelt Polgármester Úr!**

Tulajdonosi hozzájárulásukat kérjük a Somlyó Tó területén létesítendő "sütögető" telepítésére, mely a 2019-es Bársony Fót részét képezi.

**Fót, 2019. március 4.**

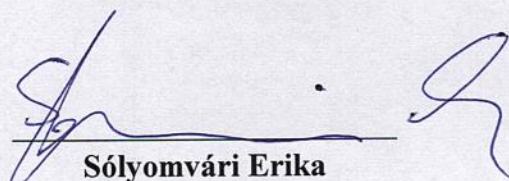

**Solyomvári Erika**

ügyvezető

Fóti Közszolgáltató  
Közhasznú Nonprofit Kft.  
2151 Fót, Malom u. 1.  
Adószám: 14539262-2-13  
OTP Bank Rt.: 11742104-20051723


#### 4. Sütögetők a Tónál

Klasszik szalonnasütő szett, 2 db paddal (3 szett)

Alatta 16 m<sup>2</sup>-es térköves rész (3,5\*4,5)

Tábla kihelyezése a helyes használatról, a tűzgyújtás szabályairól.

Grillrács, bogrács elkérhető a Malom utcai telephelyről munkanapokon, munkaidőben

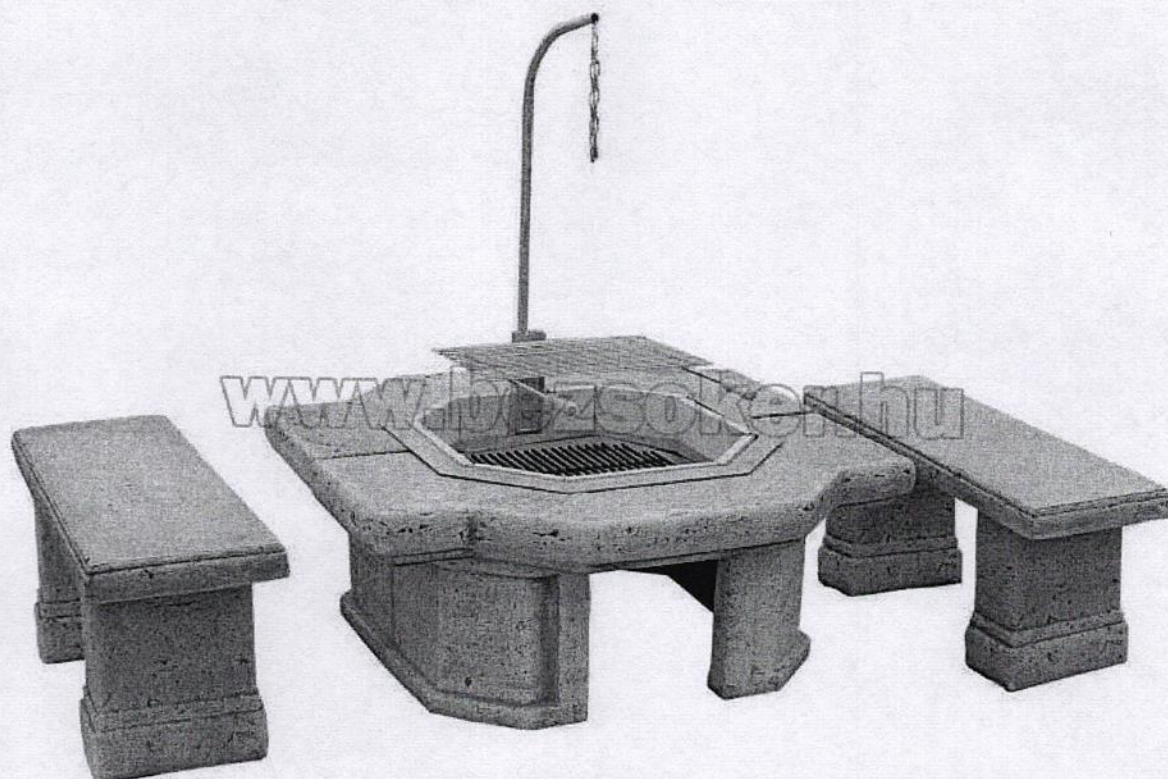


Tömeg: 610 kg

Magasság: 46 cm

Hosszúság: 60/300 cm

Szélesség: 115/200 cm

# ● SÜTÖGTŐK

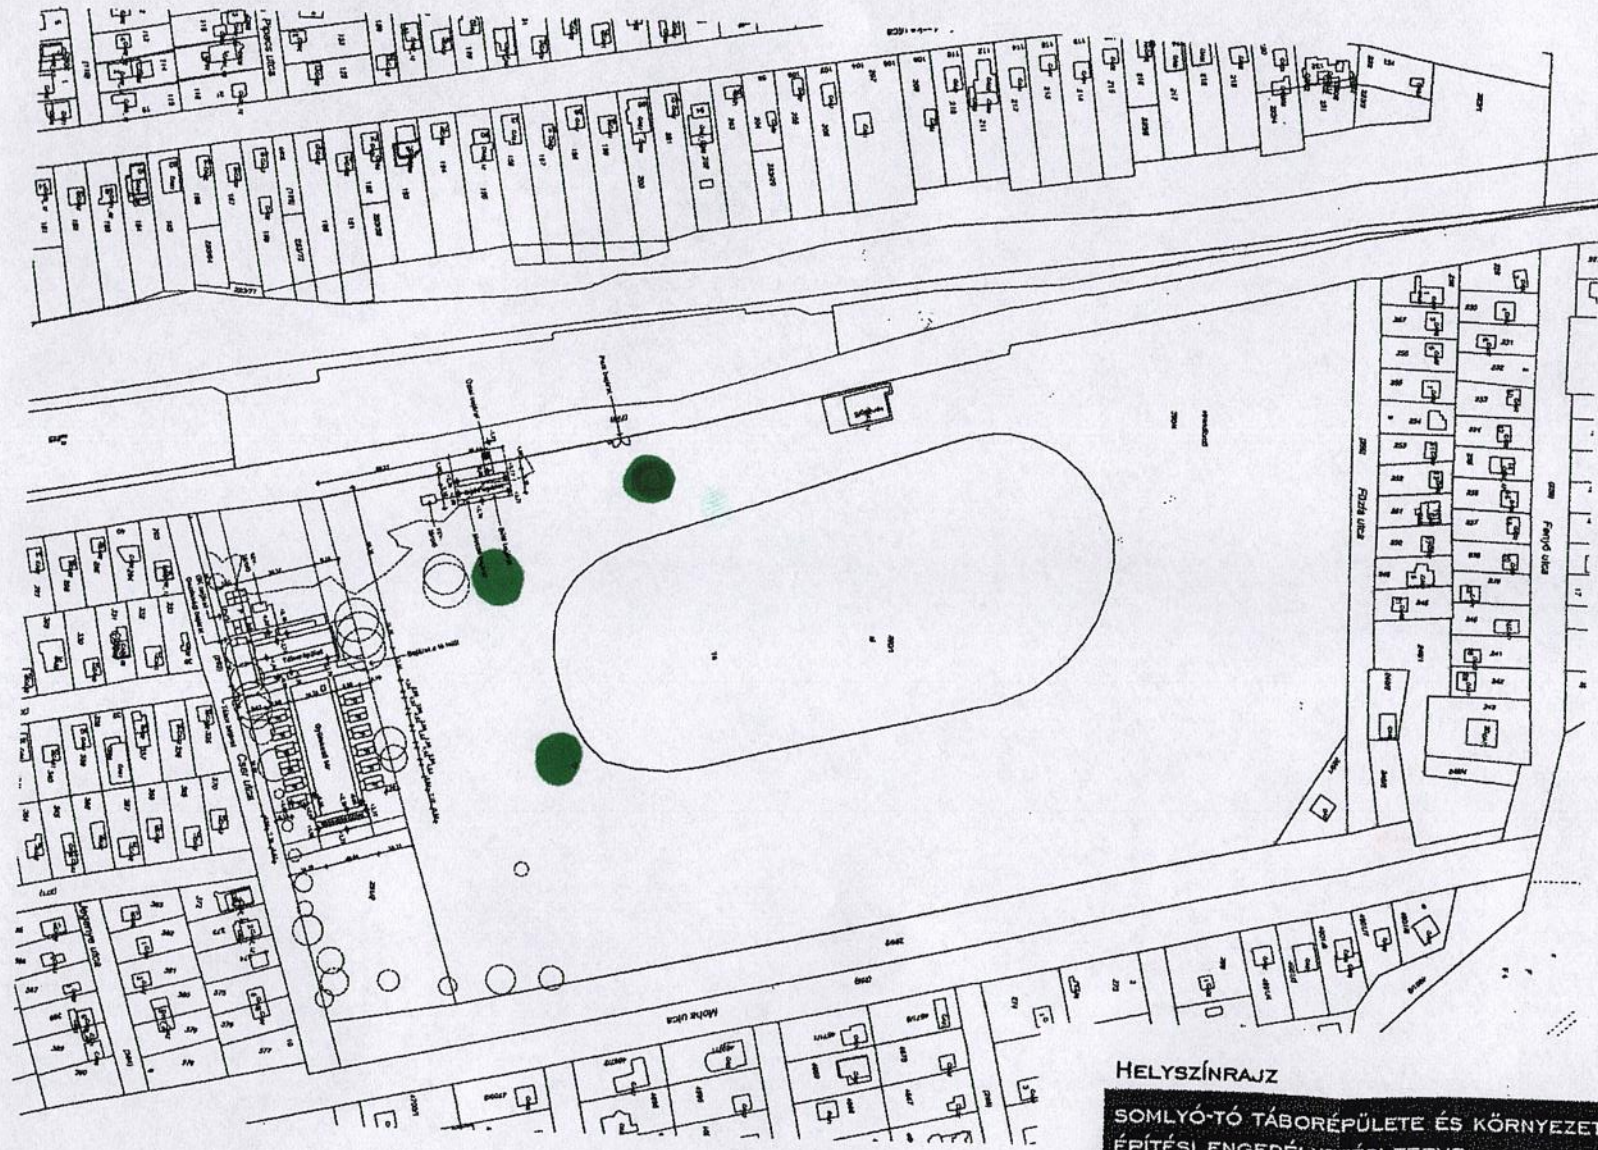

## HELYSZÍNRAJZ

M=1:2000

SOMLYÓ-TÓ TÁBORÉPÜLETE ÉS KÖRNYEZETE  
ÉPÍTÉSI ENGEDÉLYEZÉSI TERVE  
2151 FŐT, CSER UTCA

2018.11.20.

HRSZ.: 290/4

MEGRENDŐ: FŐT VÁROS ÖNKORMÁNYZATA  
2151 FŐT, VÖRÖSMARTY TÉR 1.  
TERVEZŐ: AXIS ÉPÍTÉSZIRODA KFT. 1024 BUDAPEST, MARGIT KRT.5/A.  
SALAMIN MIKLÓS É/1 01-3558  
MUNKATÁRS: WEHOFER RUDOLF

2.2.0