

ÉRKEZETT

2019 -01- 15



FÓT VÁROS POLGÁRMESTERE
2151 FÓT, VÖRÖSMARTY TÉR 1.
Telefon: 27/ 535-365, 535-375 / 102 mellék
Fax: /27/ 358-232
polgarmester@fot.hu

TKB/GR

Ügyintéző: Szita Lajos/
Ferenczné Orvos Ildikó
Tel.: 27/535-365/132 mellék
E-mail: szita.lajos@fot.hu

Ügyiratszám:F/268-2/2019.
Tárgy: tulajdonosi hozzájárulás

Tulajdonosi hozzájárulás

Fóti Közszolgáltató Nonprofit Kft. (2151 Fót, Malom u. 1.) kérelmező részére **Fót, Hársfa u. 44.** alatti Somlyó tónál , „Kalandpark és sütögető” létesítmény kivitelezési munkáinak elkezdéséhez szükséges **tulajdonosi hozzájárulást** a Fót Város Önkormányzat tulajdonában lévő 290/4 hrsz.-ú terület vonatkozásában


m e g a d o m.

Továbbá engedélyezem, hogy a kivitelezés idejére a szükséges közművek tekintetében a közműszolgáltatóknál eljárjon.

Hatáskörömet Fót Város Önkormányzat Képviselő-testületének „az Önkormányzat vagyonáról és egyes vagyontárgyak feletti tulajdonosi jogok gyakorlásának szabályairól” szóló 12/2013.(III. 20.) önkormányzati rendelet határozza meg.


Jelen hozzájárulást Fót Város Önkormányzat Képviselő-testületének „az Önkormányzat 2019. évi átmeneti gazdálkodásról” szóló 38/2018 (XII.13.) önkormányzati rendelet (7) bekezdés 37. pontja alapján adom ki.

Fót, 2019. január 14.”

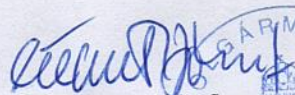
Bartos Sándor
polgármester
2019 JAN 14
* FÓT *

Kapják:
1./ Kérelmező
2./ Irattár

KALANDPARK

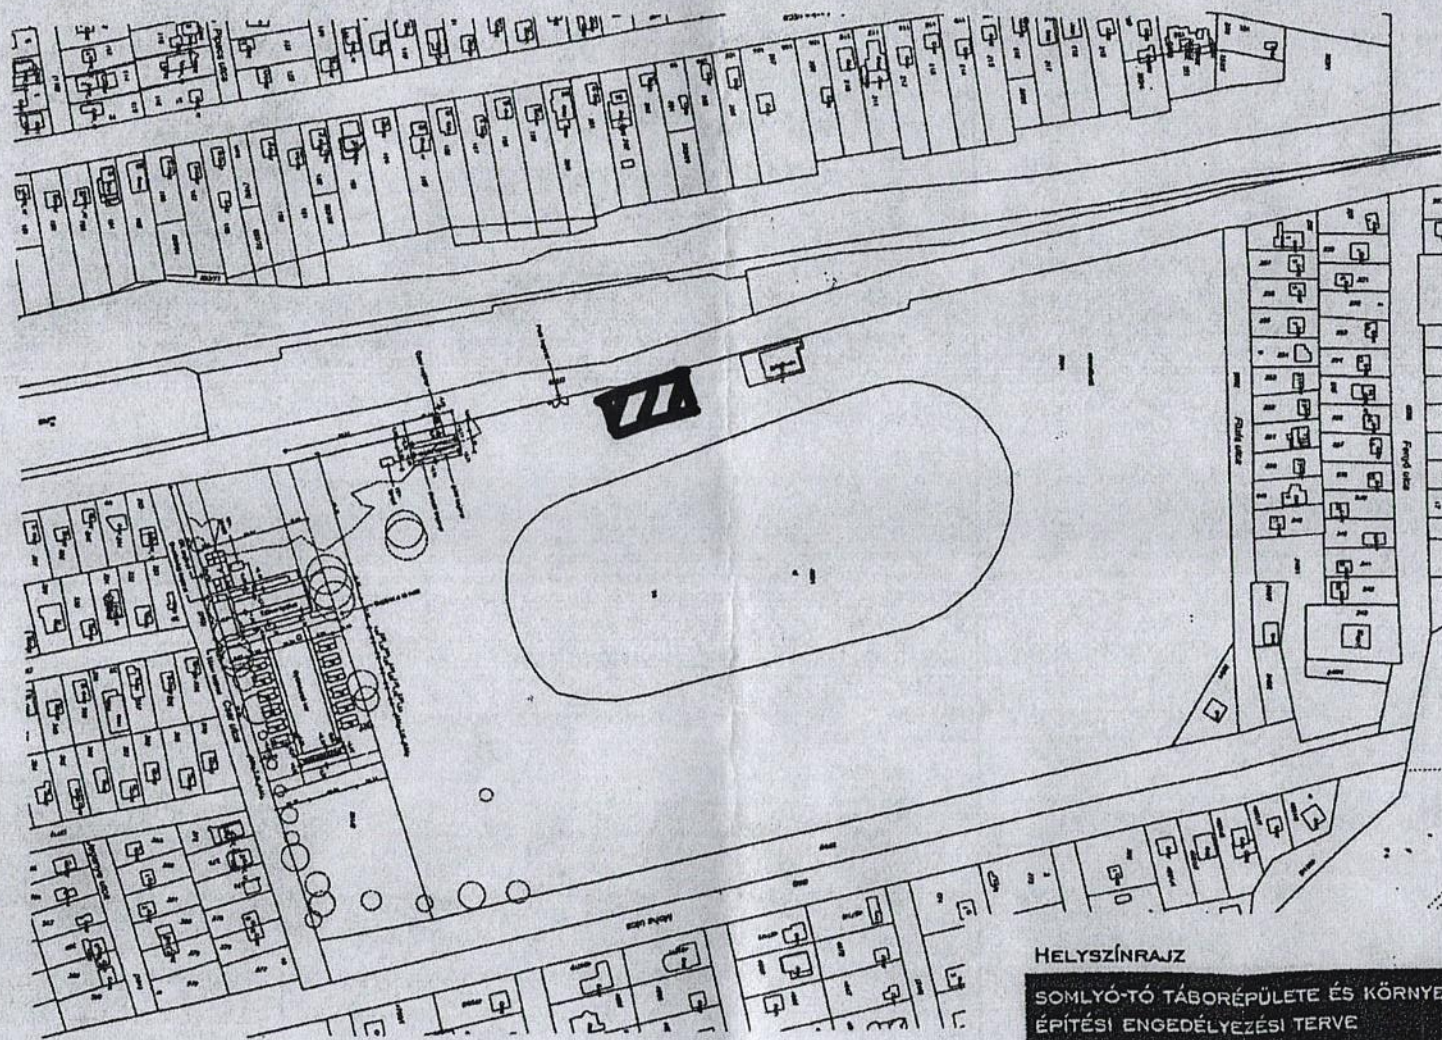

HELYSZÍNRAJZ

M=1:2000

SOMLYÓ-TÓ TÁBORÉPÜLETE ÉS KÖRNYEZETE
ÉPÍTÉSI ENGEDÉLYEZÉSI TERVE
2151 FÓT, CSER UTCA

2018.11.20.

HRSZ.: 290/4

MEGRENDELŐ: FÓT VÁROS ÖNKORMÁNYZATA
2151 FÓT, VÖRÖSHARTY TÉR 1.
TERVEZŐ: AXIS ÉPÍTÉSZIRODA KFT. 1024 BUDAPEST, MARGIT KRT. 5/A.
SALAHIN MIKLÓS É/1 01-3558
MUNKATÁRS: WEHOFER RUDOLF

2.2.0